


ΔΗΜΟΚΡΙΤΕΙΟ ΠΑΝΕΠΙΣΤΗΜΙΟ ΘΡΑΚΗΣ
ΤΜΗΜΑ ΑΡΧΙΤΕΚΤΟΝΩΝ ΜΗΧΑΝΙΚΩΝ

Η ΑΝΤΙΜΕΤΩΠΙΣΗ ΤΟΥ ΖΗΤΗΜΑΤΟΣ ΤΗΣ
«ΛΑΚΟΥΝΑΣ»:
ΕΡΓΟ ΤΕΧΝΗΣ - ΜΝΗΜΕΙΟ – ΙΣΤΟΡΙΚΟ ΠΕΡΙΒΑΛΛΟΝ

ΛΑ
ΚΟΥ
ΝΑ

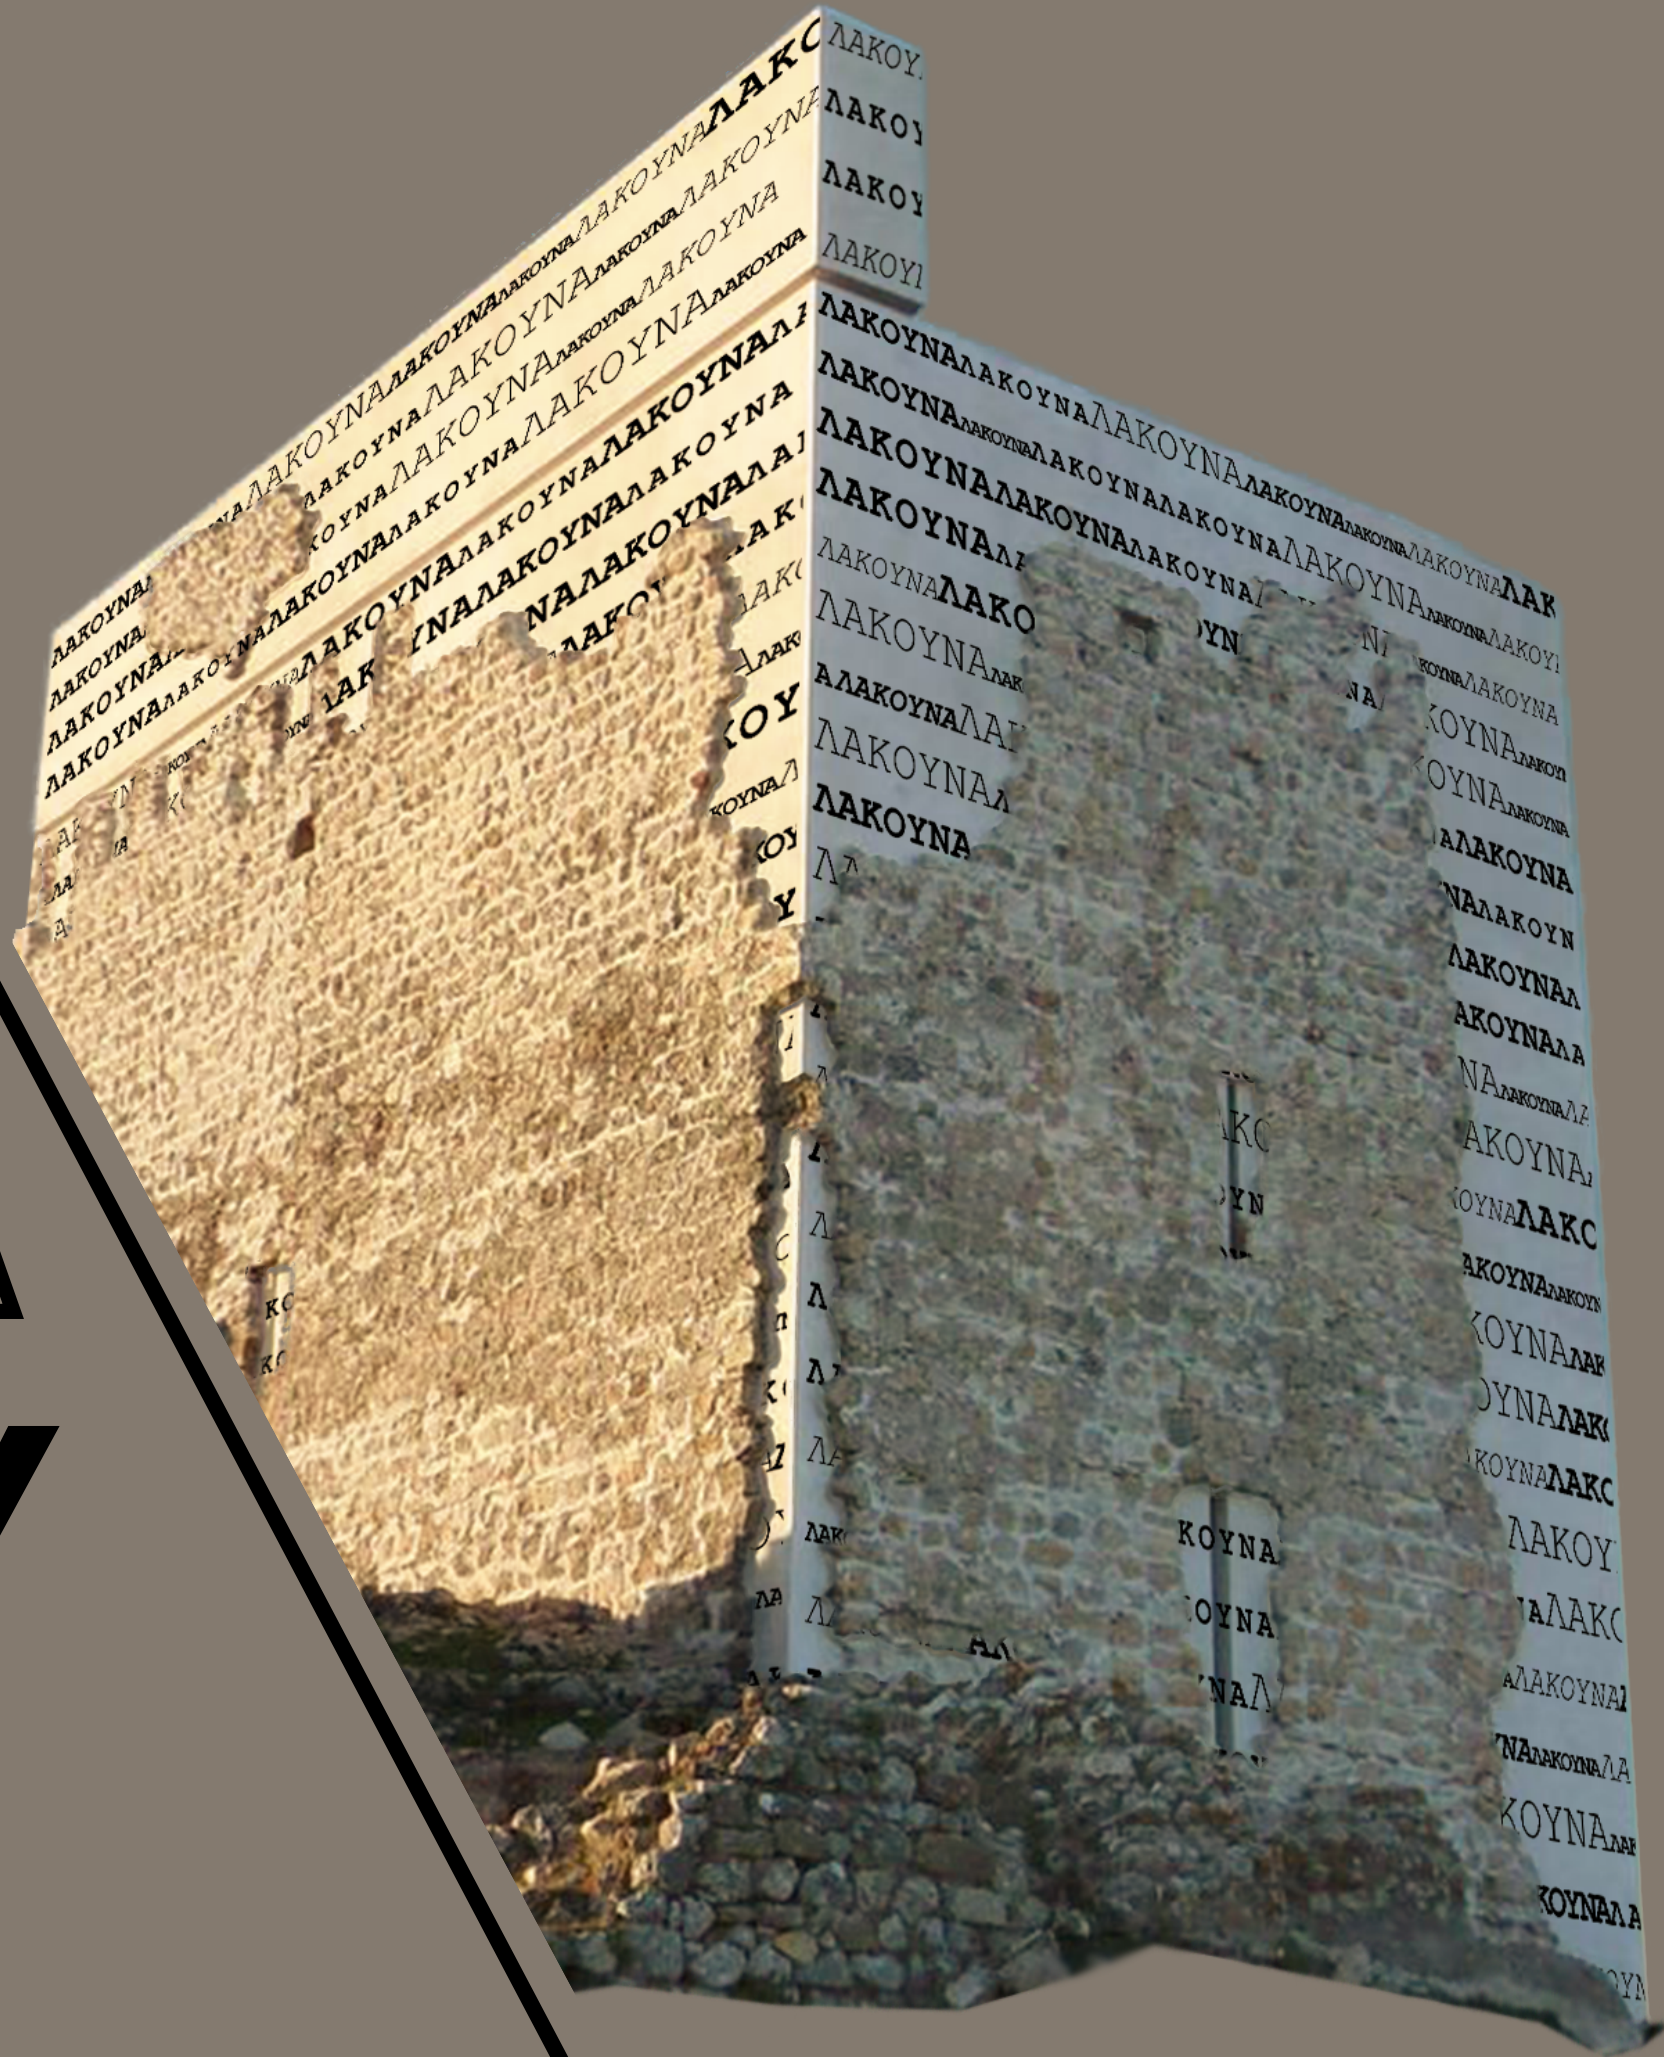

Γ. ΚΑΡΑΔΕΔΟΣ
Ομότιμος καθηγητής
Τμήματος Αρχιτεκτόνων Α.Π.Θ

5 ΔΕΚΕΜΒΡΙΟΥ 2022

ΣΥΝΤΟΝΙΣΜΟΣ :
ΑΝΑΣΤΑΣΙΑ ΚΑΠΑΝΔΡΙΤΗ

ΩΡΑ 10:15

ΣΤΑ ΠΛΑΙΣΙΑ ΤΟΥ ΜΑΘΗΜΑΤΟΣ
**ΑΠΟΚΑΤΑΣΤΑΣΗ, ΕΠΑΝΑΣΧΕΔΙΑΣΜΟΣ &
ΑΝΑΒΙΩΣΗ ΙΣΤΟΡΙΚΩΝ ΚΤΙΡΙΩΝ & ΣΥΝΟΛΩΝ Ι**